


Entwicklungskonzept Marktplatz und Mühlendamm Hohenhausen - Gemeinde Kalletal

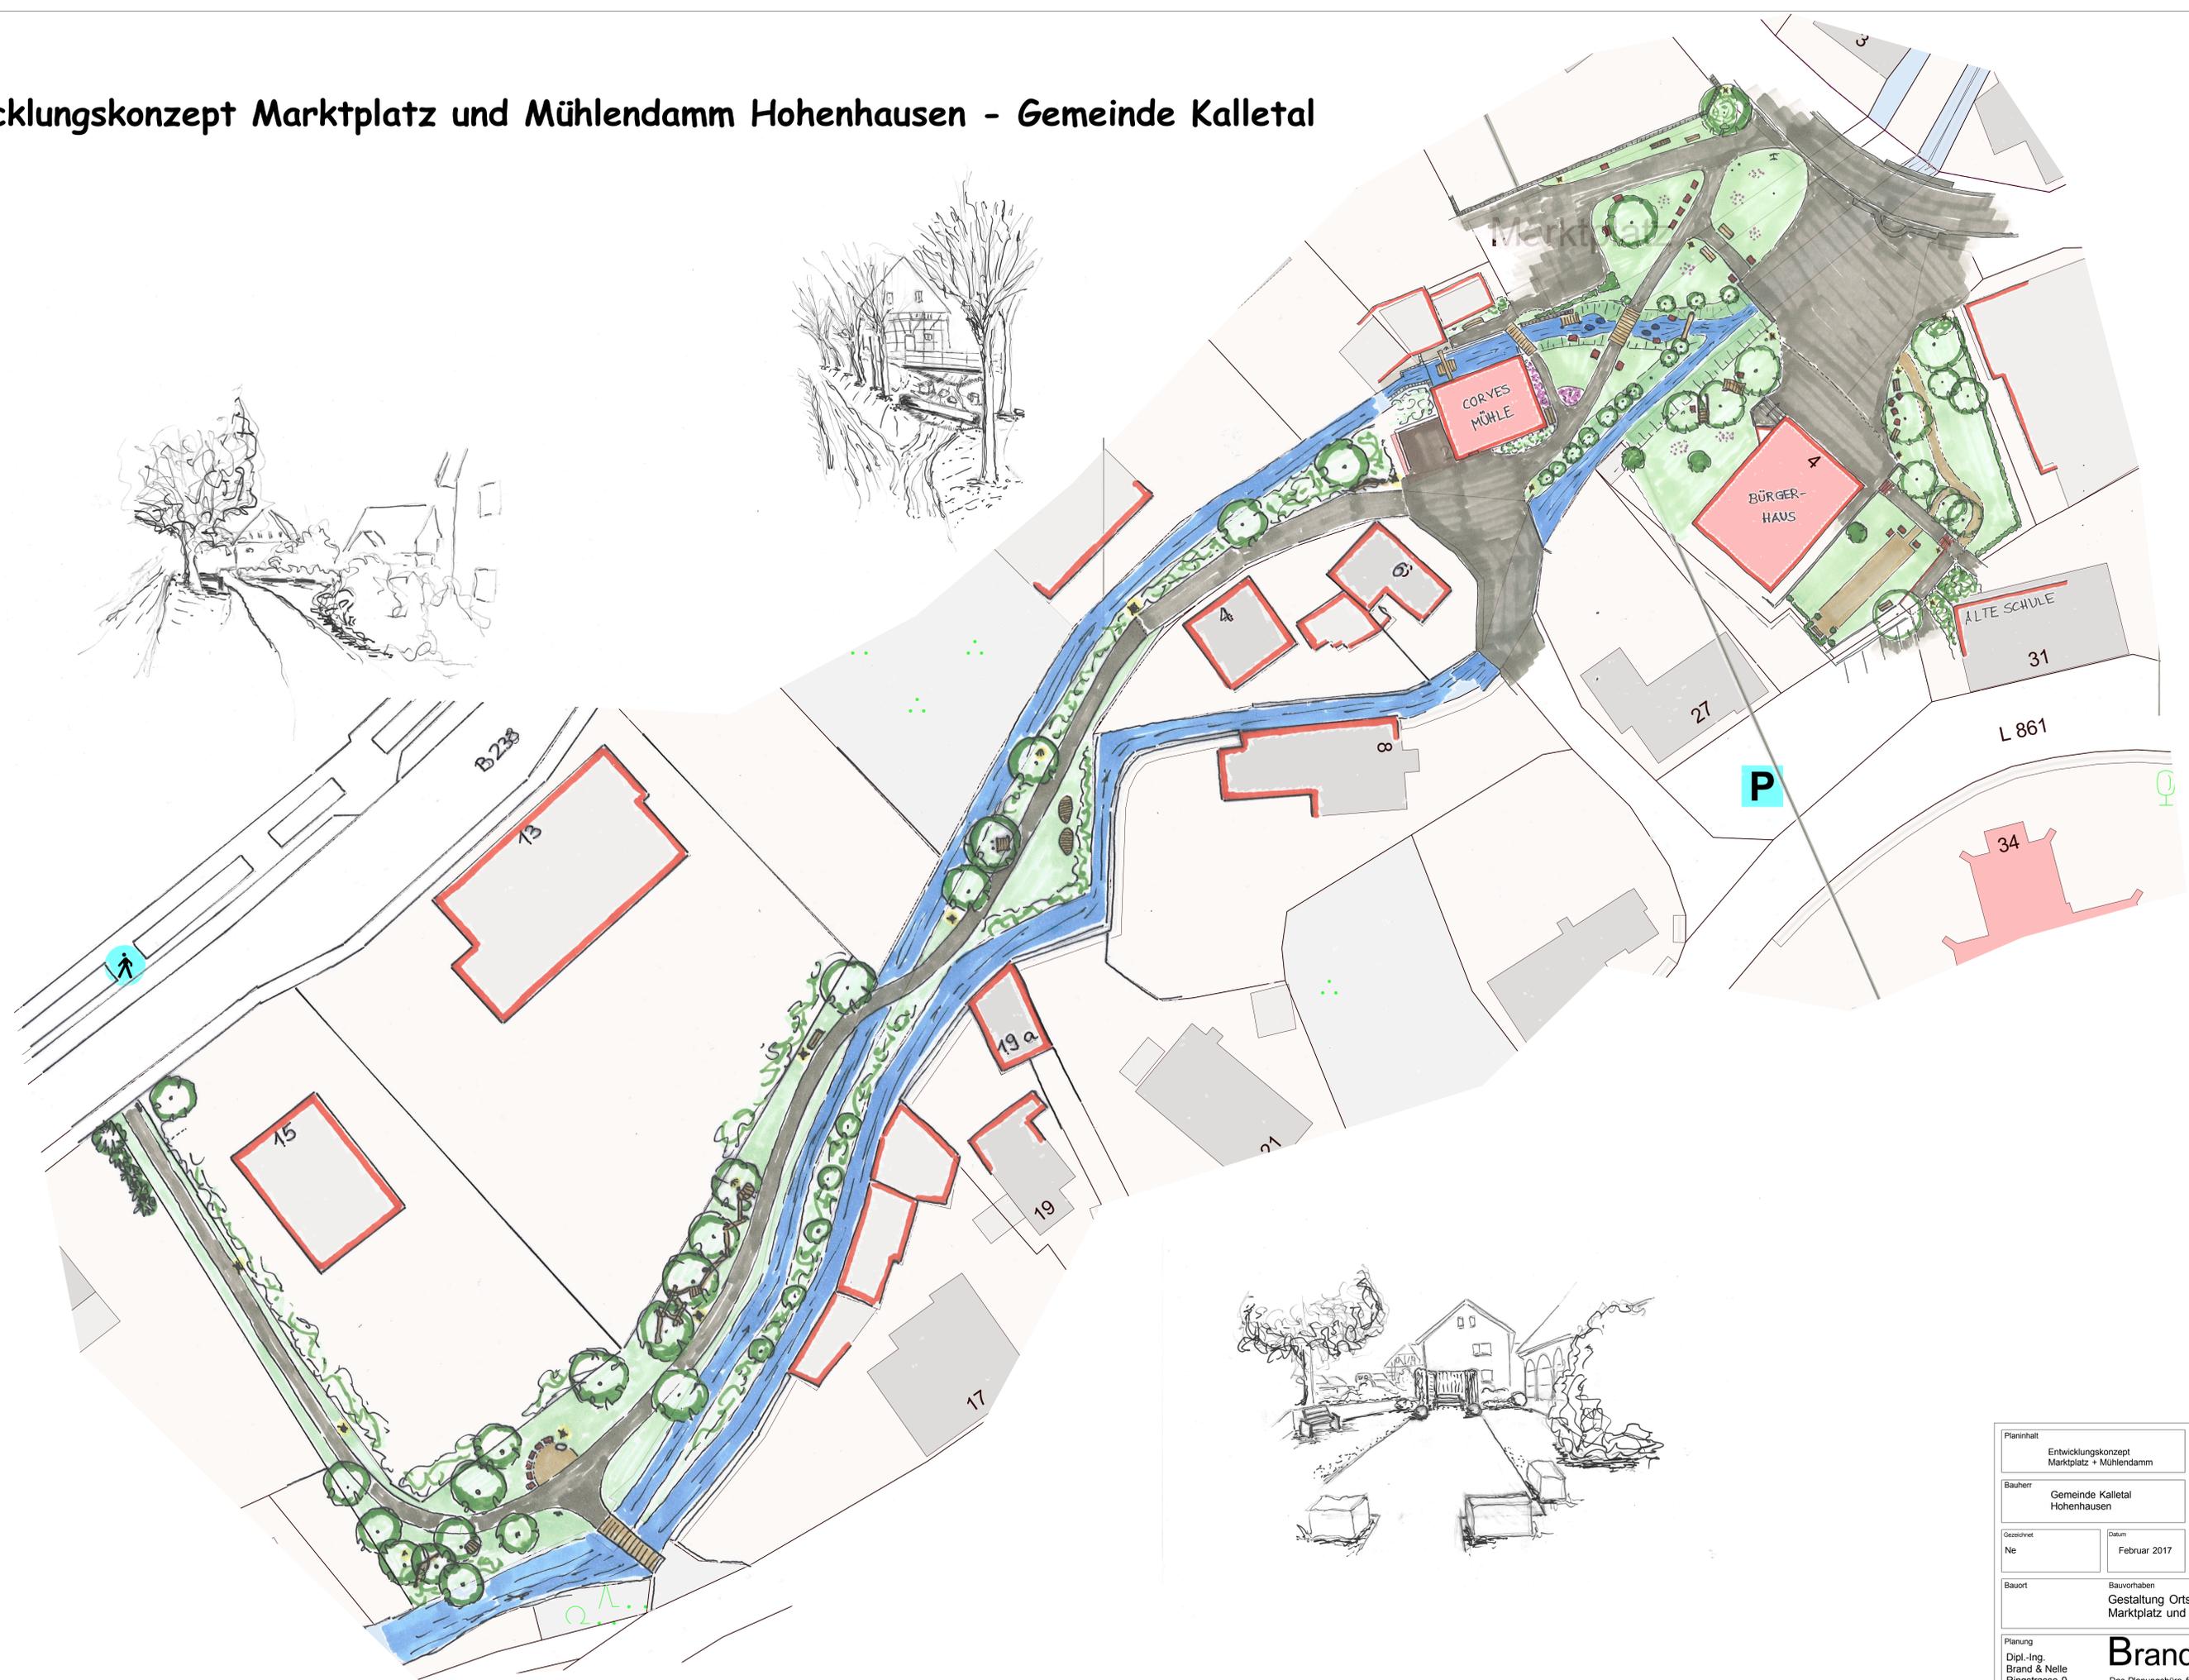

Planinhalt Entwicklungskonzept Marktplatz + Mühlendamm		Maßstab 1 : 250
Bauherr Gemeinde Kalletal Hohenhausen		
Gezeichnet Ne	Datum Februar 2017	Plannummer EK2
Bauort Bauvorhaben Gestaltung Ortskern mit Marktplatz und Mühlendamm		
Planung Dipl.-Ing. Brand & Nelle Ringstrasse 9 32108 Bad Salzuffen Tel.: 05222 - 962 542		Brand Das Planungsbüro für Garten Landschaft